



TATO MODIFICATO



P TERRA

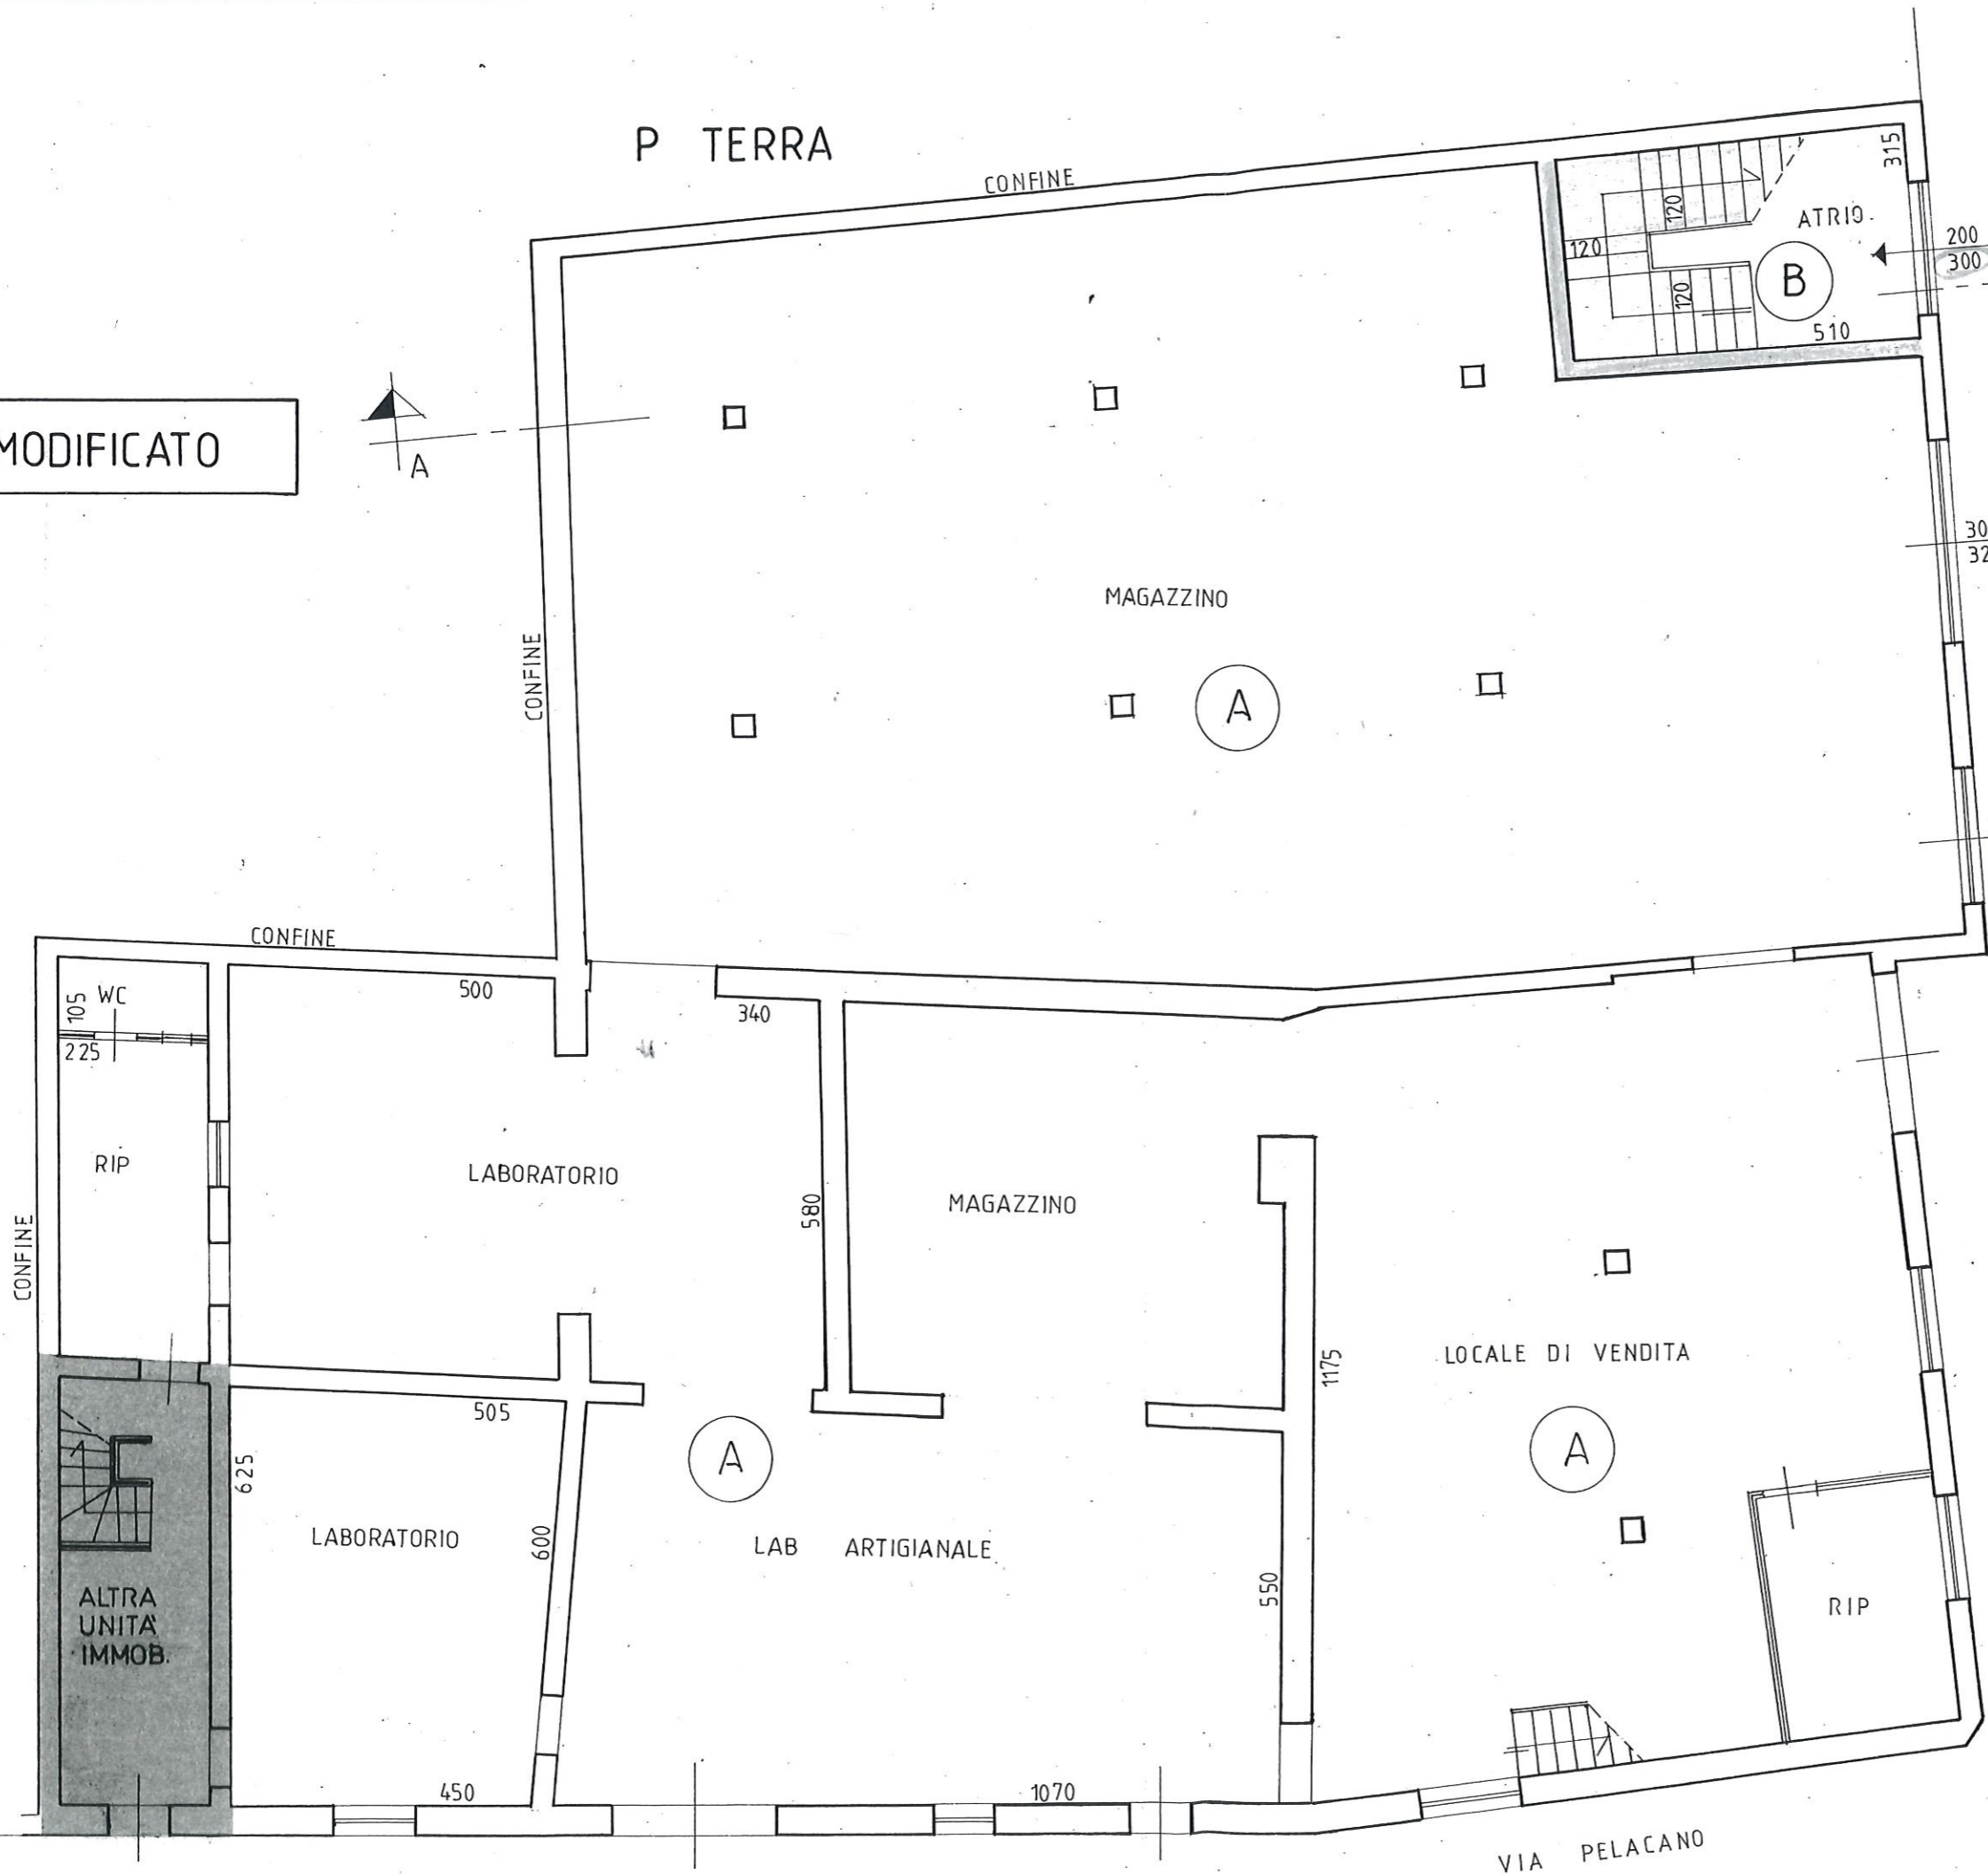

VIA PELACANO

P. PRIMO

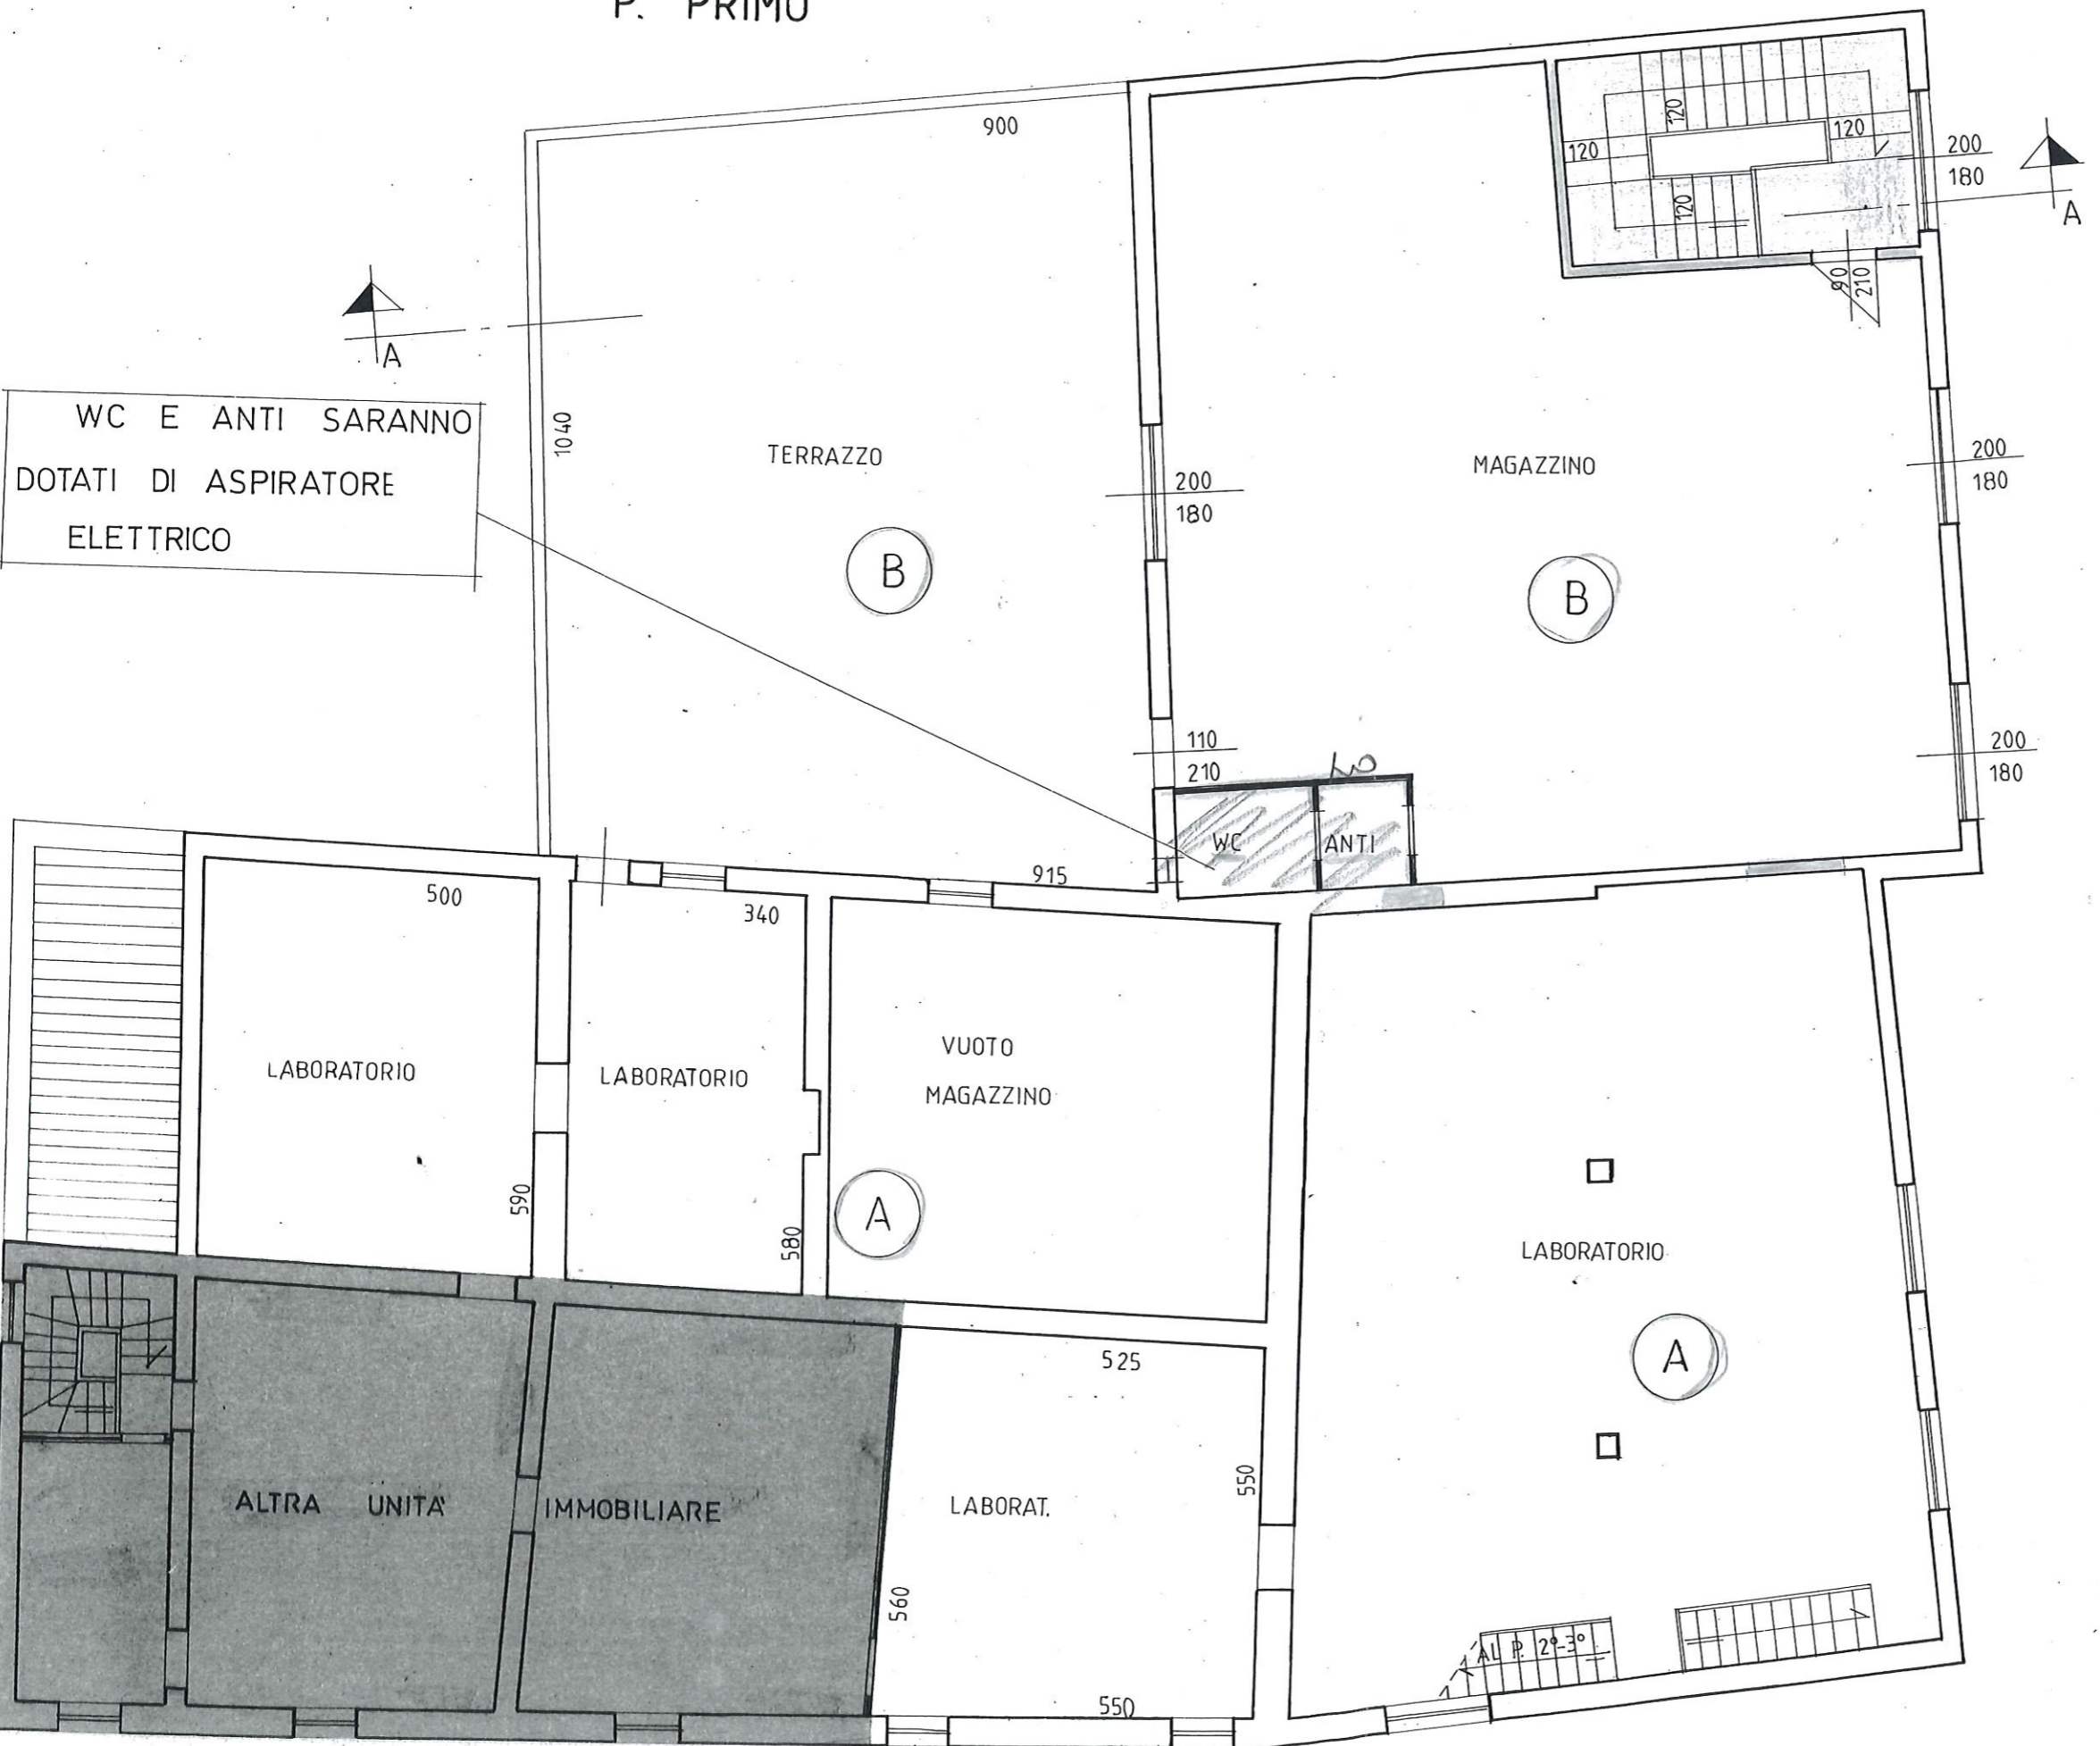

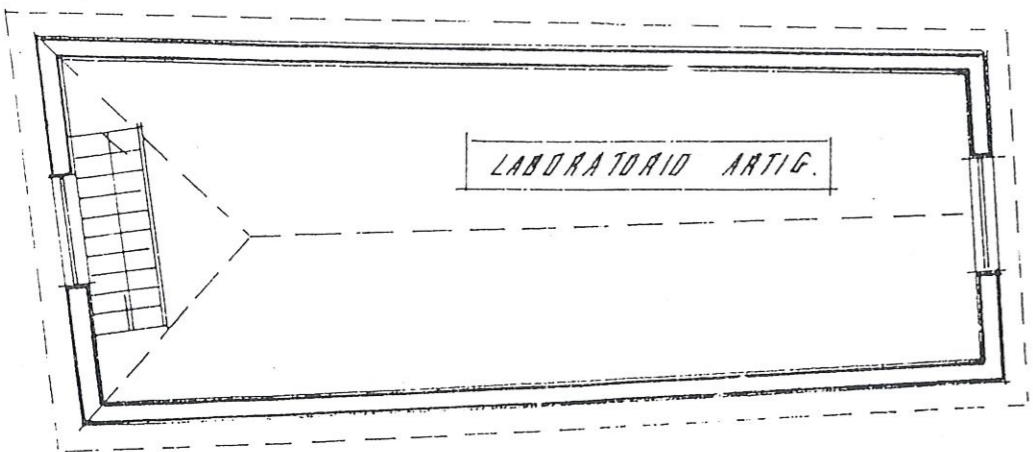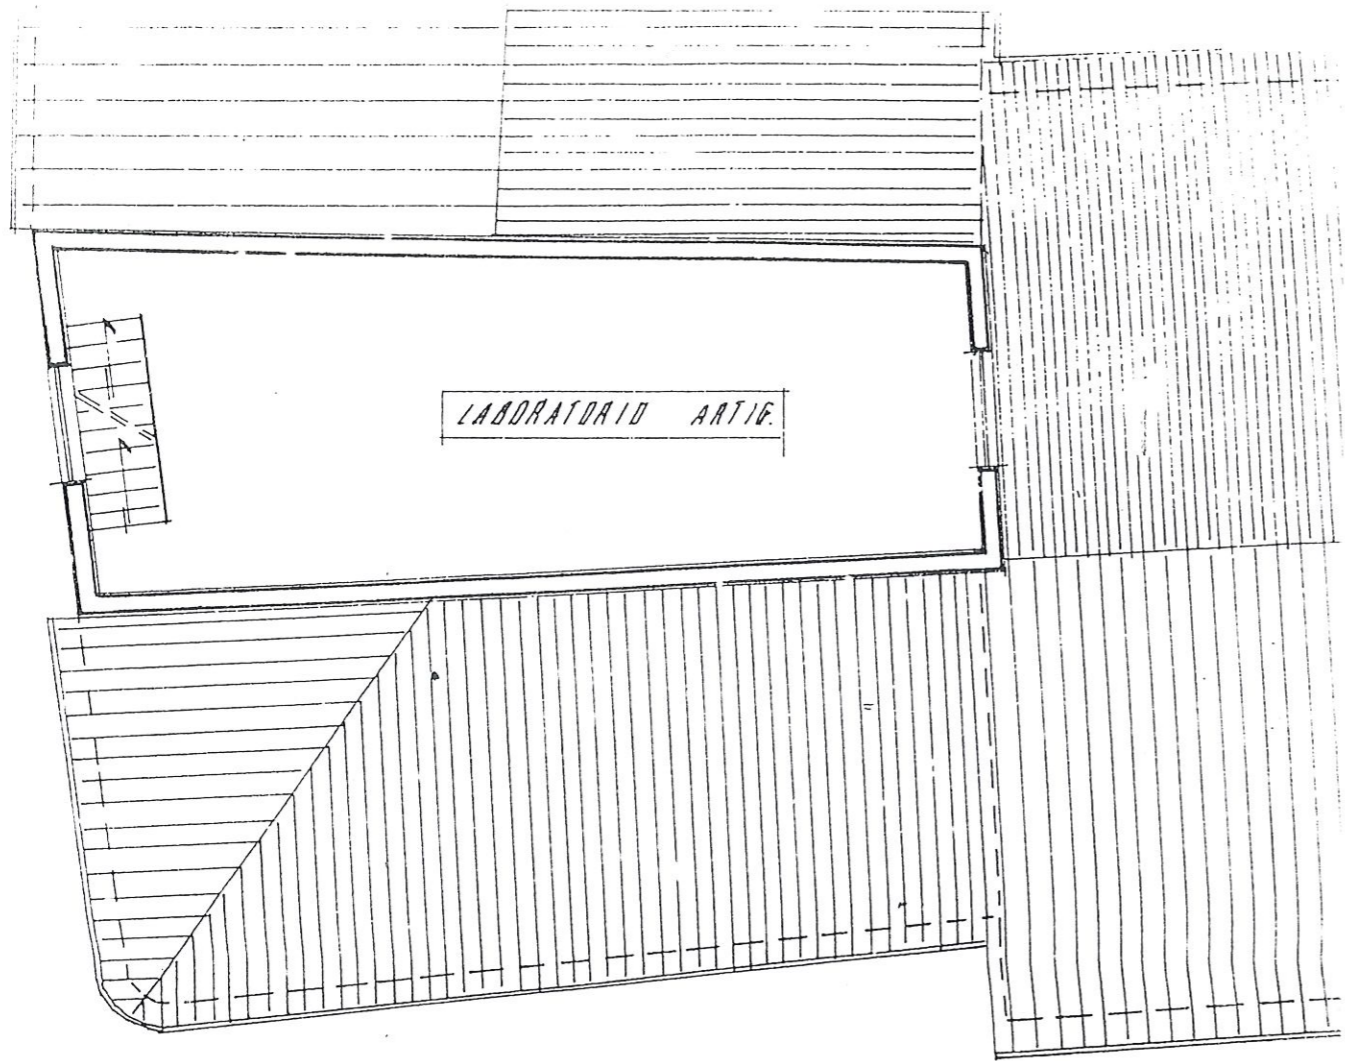

P. TERZO